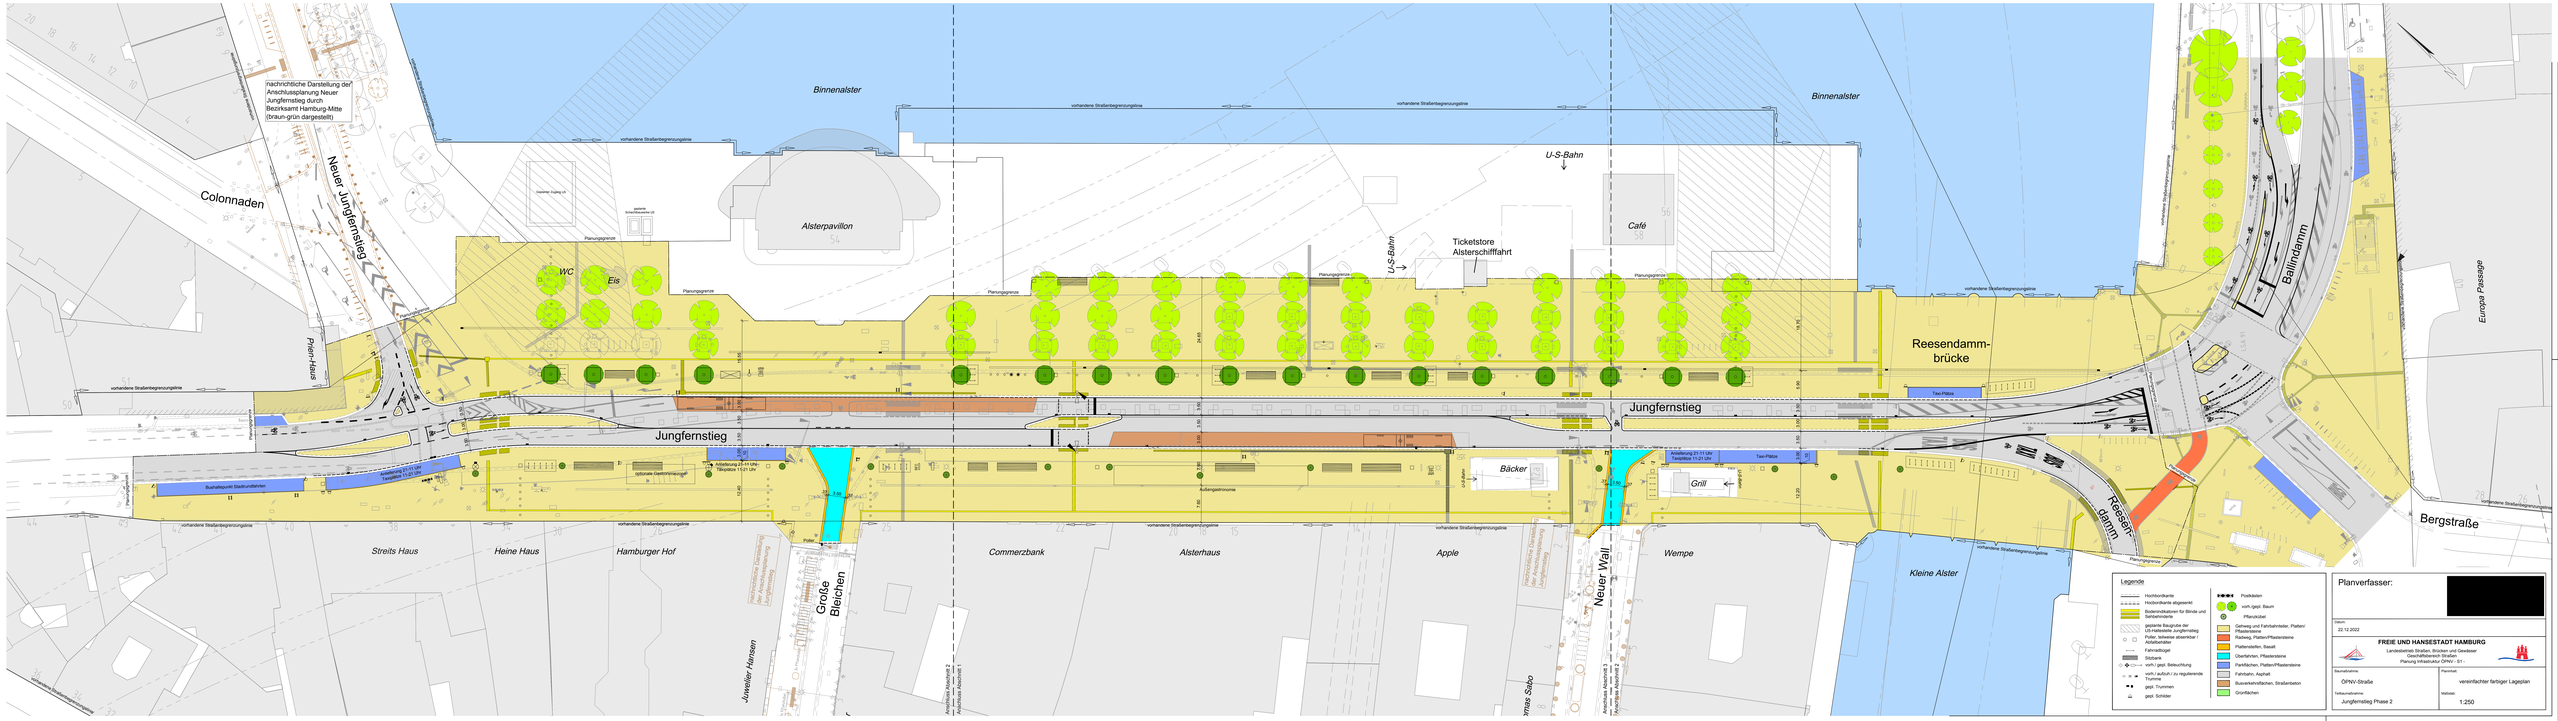
nachrichtliche Darstellung der Anschlussplanung Neuer Jungfernstieg durch Bezirksamt Hamburg-Mitte (braun-grün dargestellt)
Binnenalster
Binnenalster
Colonnaden
Neuer Jungfernstieg
Pavillon Hansa
Alsterpavillon
WC
Eis
U-S-Bahn
U-S-Bahn
Ticketstore Alsterschifffahrt
Café
Jungfernstieg
Jungfernstieg
Reesendammbrücke
Ballindamm
Europa Passage
Bergstraße
Reesendamm
Bäcker
Grill
Taxi-Plätze
Streits Haus
Heine Haus
Hamburger Hof
Große Bleichen
Commerzbank
Alsterhaus
Apple
Neuer Wall
Wempe
Kleine Alster
Juwelier Hansen
Thomas Sabo
Legende
Hochbordkante
Hochbordkante abgesenkt
Bodenindikatoren für Blinde und Sehbehinderte
gesperrte Bereiche der U5-Haltestelle Jungfernstieg
Poller, teilweise absenkbar / Abfallbehälter
Fahrradbügel
Stützwand
vorh. / gegl. Beleuchtung
vorh. / aufzuh. / zu regulierende Trummle
gegl. Trummen
gegl. Schilder
Poldkästen
vorh.(gegl. Baum
Pflanzkübel
Gehweg und Fahrbahnbeton, Platten/ Pflastersteine
Radweg, Platten/Pflastersteine
Plattenstellen, Sawaß
Überfahren, Pflastersteine
Parkflächen, Platten/Pflastersteine
Fahrbahn, Asphalt
Busweiterfahrtflächen, Straßenbeton
Grünflächen
Planverfasser:
[redacted]
Datum:
22.12.2022
FREIE UND HANSESTADT HAMBURG
Landesbetrieb Straßen, Brücken und Gewässer
Geschäftsbereich Straßen
Planung Infrastruktur ÖPNV - S1 -
Bauvorhaben:
ÖPNV-Straße
Teilbauvorhaben:
Jungfernstieg Phase 2
Planinhalt:
vereinfachter farbiger Lageplan
Maßstab:
1:250