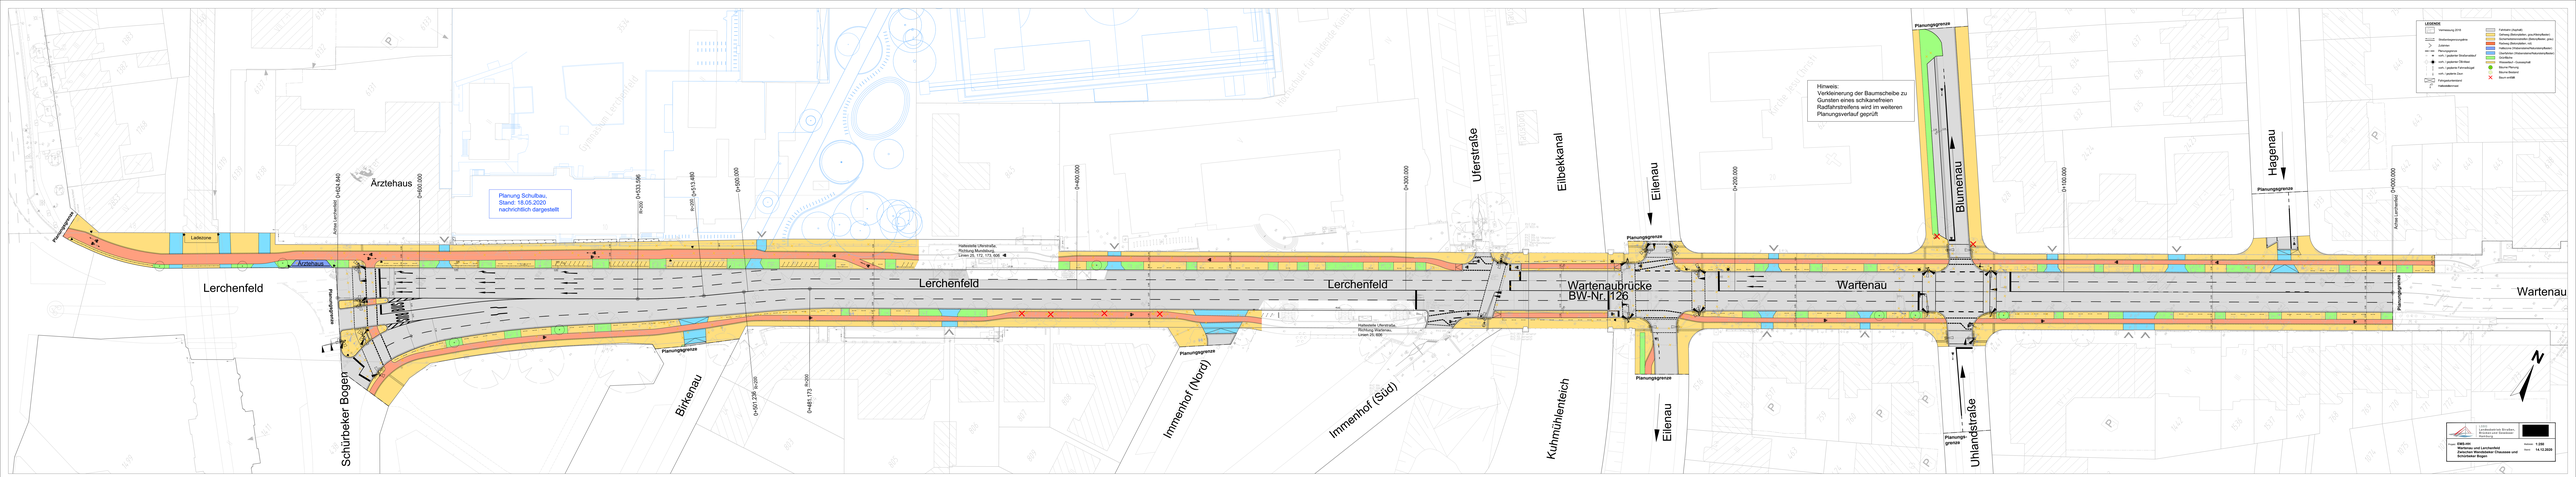

Lerchenfeld
Lerchenfeld
Lerchenfeld
Wartenaubrücke
BW-Nr. 126
Wartenau
Wartenau
Ärztehaus
Ärztehaus
Ladezone
Schürbeker Bogen
Birkenau
Immenhof (Nord)
Immenhof (Süd)
Kuhmühlenteich
Eilenau
Eilenau
Elbekkanal
Uferstraße
Blumenau
Uhlandstraße
Hagenau
Planung Schulbau,
Stand: 18.05.2020
nachrichtlich dargestellt
Hinweis:
Verkleinerung der Baumscheibe zu
Gunsten eines schikanefreien
Radfahrstreifens wird im weiteren
Planungsverlauf geprüft
Planungsgrenze
Achse Lerchenfeld
Achse Wartenau
Achse Uhlandstraße
Achse Hagenau
Hafenbahn Uferstraße,
Richtung Bundesbahn
Linien 25, 172, 173, 606
Hafenbahn Uferstraße,
Richtung Eilenau
Linien 25, 606
Gymnasium Lerchenfeld
Hochschule für Bildende Künste
Kirche St. Petri
LEGENDE
Vermessung 2019
Anliegergrundgrenze
Zubringer
Anliegergrenze
rechtl. zulässige Fahrbahnbreite
rechtl. zulässige Gehbahn
rechtl. zulässige Fahrradfurt
rechtl. zulässige Zone
Fahrgastunterstand
Haltestellenzone
Fahrbahn Ortsbahn
Gehbahn (Gehweg, gemischt Fuß-Radweg)
Nichtbefahrbare Verkehrsinseln (Bordstein, grün)
Parkfläche (Bordstein, rot)
Fahrbahnmarkierungen (Fahrbahnmarkierungen)
Straßenbäume
Straßenbäume (Leitungsschutz)
Blume Planung
Blume Bestand
Baum entfällt
N
LSBG
LANDESBETRIEB STRAßEN BRÜCKEN GEWÄSSER
Maßstab: 1:250
Datum: 14.12.2020
Bearbeitung: Lerchenfeld Wartenaubrücke Ohlsdorfer Straße und Schürbeker Bogen