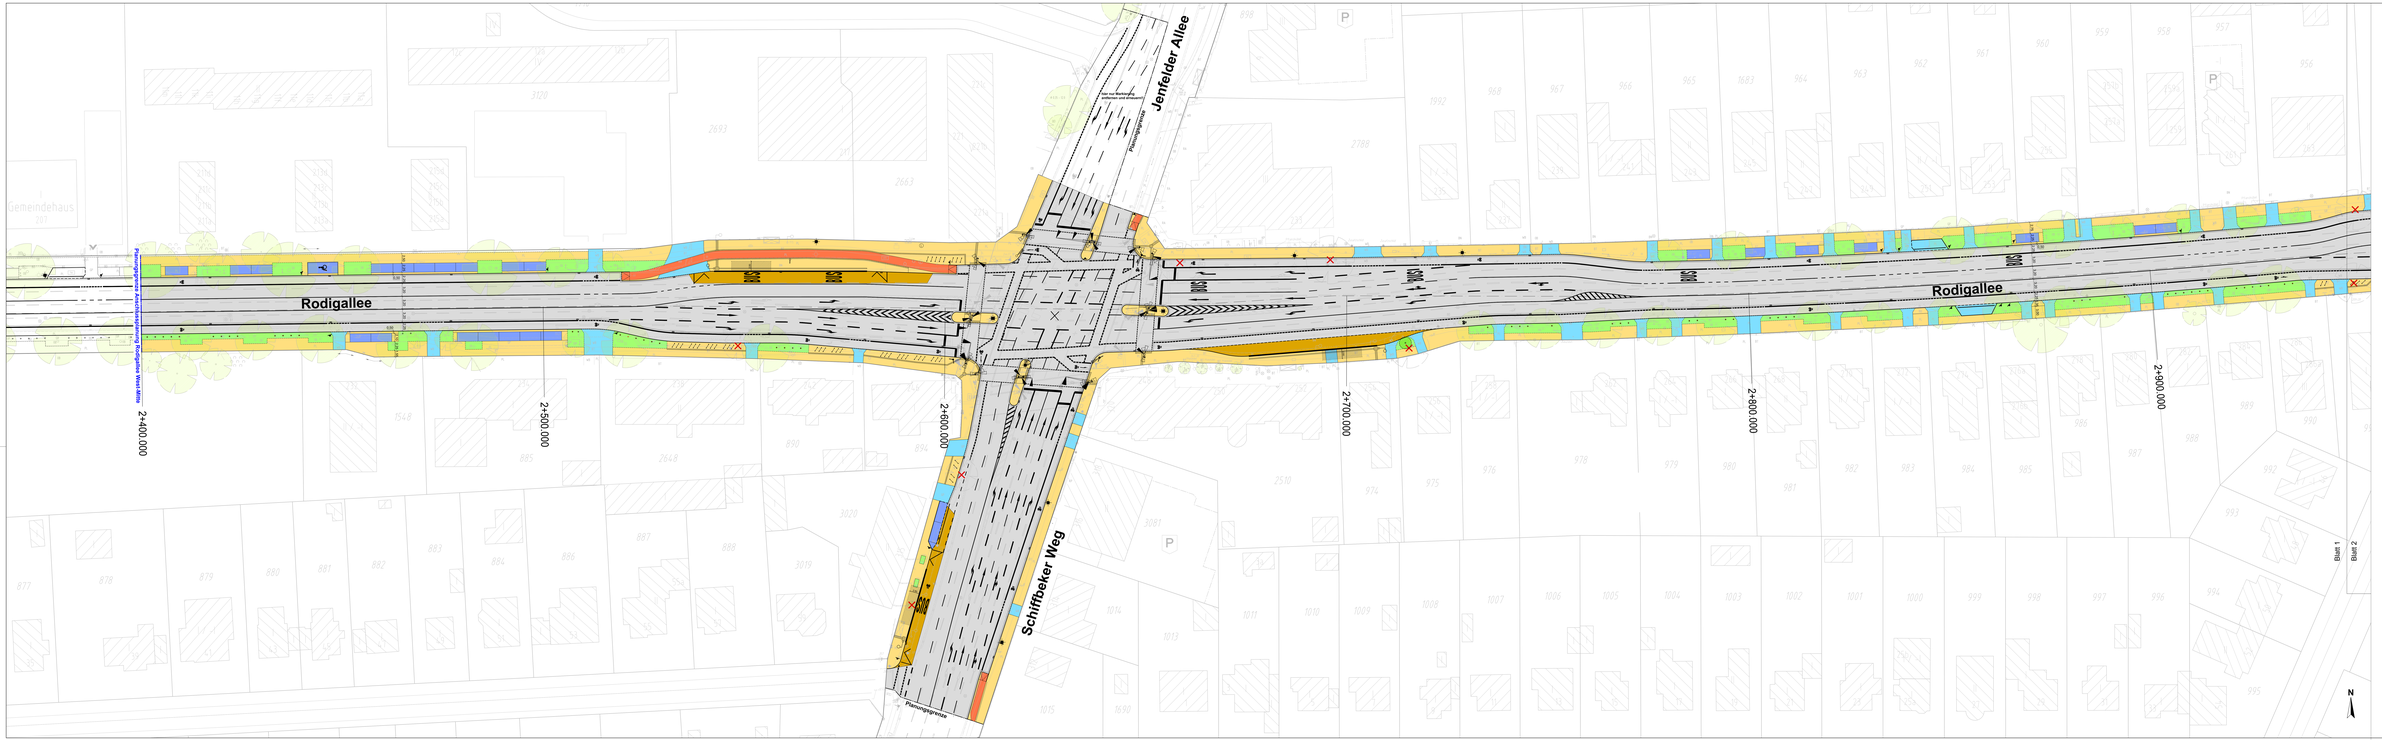
Rodigallee
Rodigallee
Jenfelder Allee
Schiffbeker Weg
Planungsgrenze
Planungsgrenze
Planungsgrenze
Planungsgrenze
Planungsgrenze Ausschreibung Rodigallee West-Allee
2+400.000
2+500.000
2+600.000
2+700.000
2+800.000
2+900.000
Gemeindehaus
Blatt 1
Blatt 2
N
LEGENDE
Vermessung März, Mai 2017, Ergänzung 2020
Straßenbegrenzungslinie
Planungsgrenze
verk. / geplanter Straßenrand
verk. / geplante Ü8-Mast
verk. / geplante Fahrradbügel
Fahrgastunterstand
Fußbodenkanal
Fahrbahn (Asphalt)
Bauwerksoffbaren (Straßenbahn)
Gehweg (Betonplatten, grau / Gleis)
Gehweg (Betonplatten, rot / Straßenbahn grau)
Radweg (Betonplatten, rot)
Rasenkantenstein (Rippen / Nassenstäbchen)
Rasen (Mutterboden, Bestandsboden)
Gleisbettes und Leitbrücken (Walzenwerk/Rollen)
Grünfläche
Neupflanzung
Baume Planung
Baum entfällt
Freie Hansestadt Hamburg
Behörde für Stadtentwicklung und Wohnen
Landesbetrieb Straßen, Brücken und Gewässer, Rechtsamt
Erhaltungsmanagement Straßen Hamburg
Rodigallee / Jenfelder Allee / Schiffbeker Weg
Gesamtplan Bauen - Rasenkantenstein Bauwerk
- BL 01 -
Maßstab: 1:500
Datum: 09.03.2022
gezeichnet + entworfen
Ingenieurbüro Kaiser

Denksteinweg

Denksteinweg

Planungsgrenze

Planungsgrenze

Planungsgrenze

Rodigallee

3+000.000

3+100.000

3+200.000

Grabkeweg

Planungsgrenze

Planungsgrenze

Wilhelm-Jensen-Stieg

3+300.000

Öjendorfer Damm

Planungsgrenze

Planungsgrenze

3+400.000

Barsbütteler Straße

Planungsgrenze

3+500.000

3+515.162

Planungsgrenze Ost

Blatt 1

Blatt 2

N

LEGENDE

- Vermessung Mitte, Mai 2017, Ergänzung 2020
- Straßenbegrenzungslinie
- Planungsgrenze
- voth. / geplanter Straßenrand
- voth. / geplanter Gleiskant
- voth. / geplante Fahrradbügel
- Fahrgastunterstand
- Fußgängerinsel
- Fahrbahn (Asphalt)
- Gehweg (Betonplatten, Großpflaster)
- Gehweg (Betonplatten, grün / Grünst.)
- Sicherheitsstreifen/Meßstreifen (Betonpflaster, grau)
- Radweg (Betonplatten, rot)
- Radwegbelägen (Pappen / Noppenplatten)
- Grünstreifen (Rasen/Beete)
- Grünstreifen und Leitbrücken (Rasen/Beete/Buschen)
- Grünfläche
- Neuere Bestand
- Baume Planung
- Baum entfällt

LSBG
Landesbetrieb Straßen, Brücken und Gewässer
Anstalt des öffentlichen Rechts

Projekt: **Erneuerungsprogramm Straßen Hamburg**
(ERS-HH) Radgallee / Jenfelder Allee bis Öjendorfer Damm - Kreuzung Barsbütteler Straße
- BL 02 -

ARGE
mach'nr + artgroup
Landschaftsarchitekten

Maßstab: **0 M.**
Datum: **09.03.2022**